


Parkeringsyta nya Tallplan

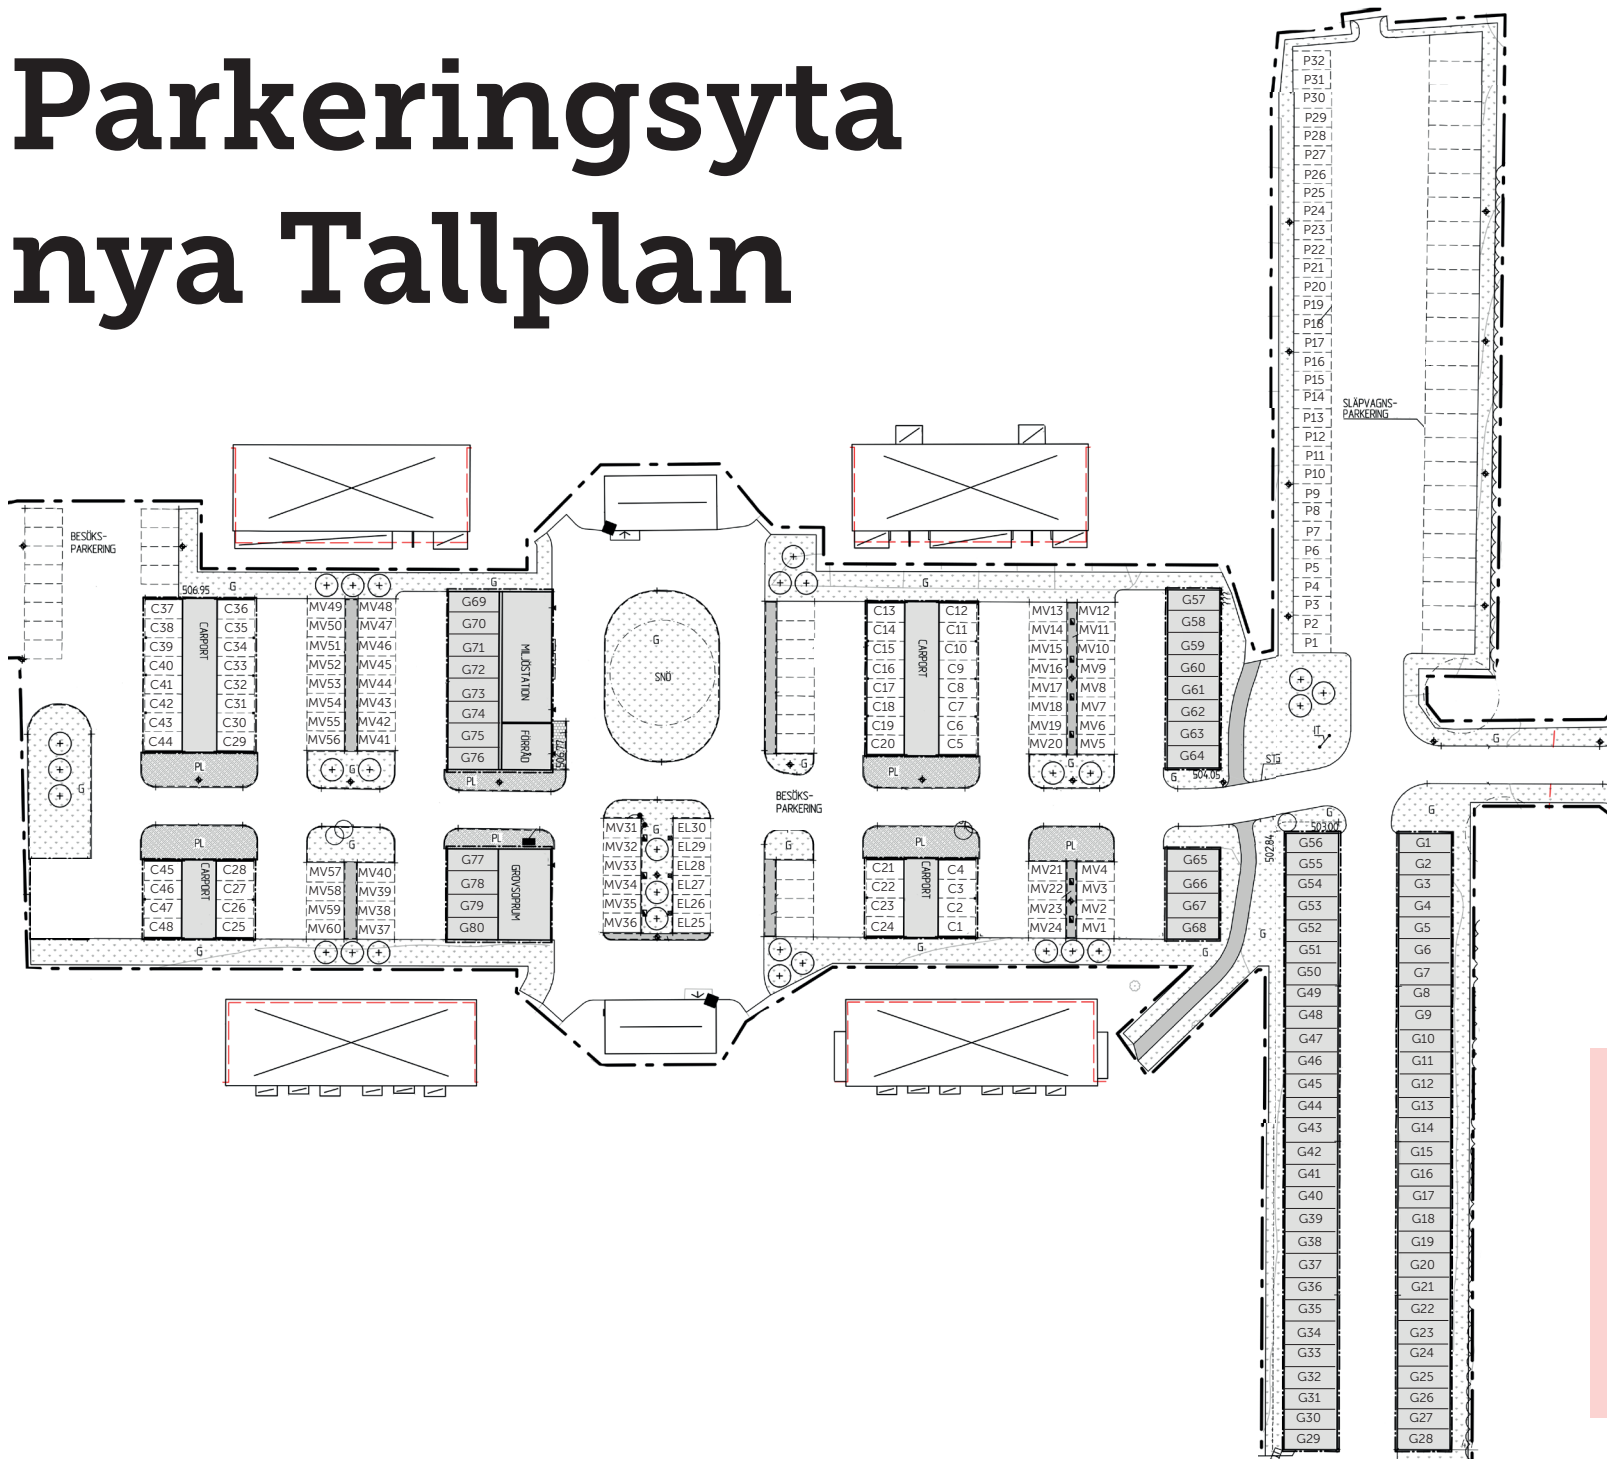

ANTAL PARKERINGAR	
Carport	48
Garage	80
Motorvärmare	60
varav 6 st elladdstolpar	
P-plats utan motorvärmare	32
Besöksparkeringar	24
Släpvningsparkeringar	27
Handikapparkeringar	4